

OZNÁMENÍ

Oznamujeme všem vlastníkům a nájemcům pozemků v obci
Lesná – Stará Knížecí Huť, že v termínu

únor 2017 – červen 2017

bude v této oblasti prováděna

**stavba, která řeší demontáž stávajícího vzdušného vedení VN,
které spočívá v demontáži stávajících opěrných bodů a jejich
základů, dle projektu vypracovaného společností
Elektroprojekce Vincíbr s.r.o.**

Montáž bude provádět firma OMEXOM GA Energo, s.r.o.,
Na Střílně 1929/8, 323 00 Plzeň - Bolevec,
tel.: 373303184, fax.: 377542385.

IČO: 49196812 DIČ: CZ-49196812

Společnost je zapsaná v obch.rejstříku u Krajského soudu v Plzni, odd.C a vl.4355

Oznámení je v souladu se zákonem č.458/2000Sb., novelizován
z.č.670/2004.

Případná majetková újma na nemovitostech a porostech bude
nahrazena dle téhož zákona.

OMEXOM GA Energo s.r.o.

Na Střílně 1929/8, Bolevec, 323 00 Plzeň

IČ: 49196812 • DIČ: CZ49196812

Tel.: 373 303 111

50

OMEXOM GA Energo s.r.o.

Na Střílně 1929/8, Bolevec

323 00 Plzeň

T +420 373 303 111

F +420 377 524 137

www.gaenergo.cz

Hl. sídlo: Plzeň

Obchodní rejstřík:

IČ 49196812, odd. C,

vl. 4355, Krajský soud v


Plzni

Jednatelé:

Zdeněk Židek

Václav Hubač

Ing. Aleš Uldrych

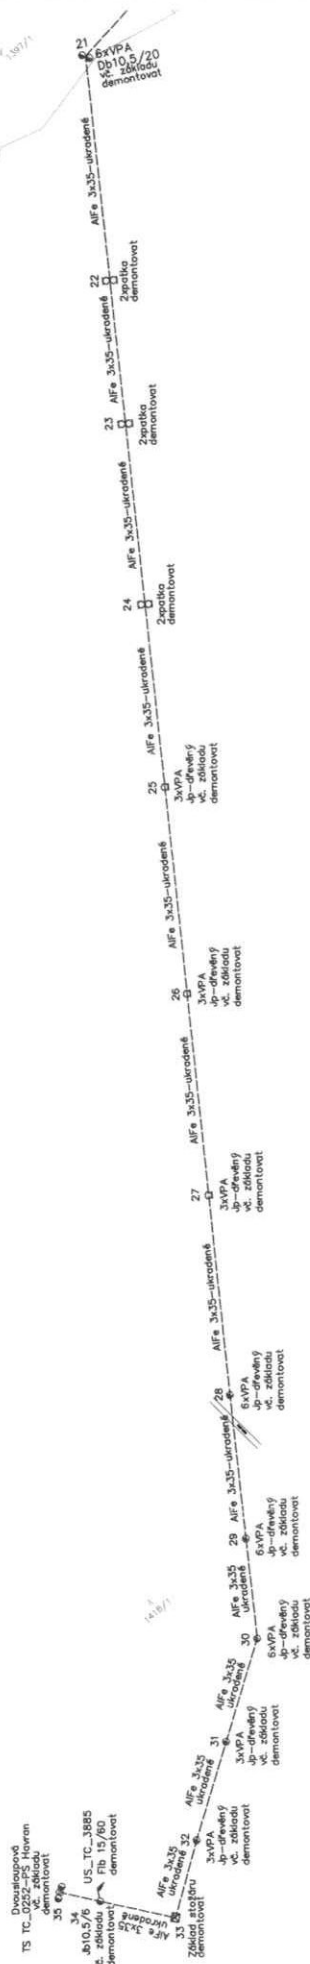

LIST 1

Před zahájením výkopových prací bude provedeno vyčlenění stávajících podzemních zařízení jednotlivými provazovateli uvedených sítí
Napřevlá soustava: 3x10kV, 50Hz, IT
Ochrana před úrazem elektrickým proudem:
— zemnění v sítích IT

Elektroprojekce Vincibr s.r.o. Sadovská 60, 362 63 Dalovice IČO: 606592850			
Vedoucí projektant: Martin Vincibr	Vypracoval: Leopold Vlk	Technická kontrola:	Vedoucí zakázky:
Stavebník: ČEZ Distribuce a.s., Teplice 874/8, Dačín			
Stavba:		Datum	10/2016
Stará Knížecí Huť, TC, PS Havran		Stupeň PD	DOS
část:		Měřítka	1 : 2000
demontáž vVN		Zakázka č.	00-12-0000180
Název výkresu: Situční výkres demontáže stávby – list 1			Číslo výkresu: DZ.1

Legenda demontăzi

- | | |
|---|---|
|  | Úseky odpojovat – demontovat |
|  | Príhradový stôžar – demontovať |
|  | Db-ový betónový stĺp – demontovať |
|  | Ib-betónový stĺp – demontovať |
|  | Úp-drevný potkovací stĺp – demontovať |
|  | Demontované zvyšky nadzemného vedení NN |
|  | Úseky odpojovat – stávkovať |
|  | Príhradový stôžar – stávkovať |
|  | Ib-betónový stĺp – stávkovať |
|  | Stávkací nadzemní vedení VN |

Stávající síť

Kabel sdělovací

