


REVITALIZACE NÁVSI V OBCI LESNÁ
SITUACE NAVRHOVANÉHO ŘEŠENÍ
M 1:100



REVITALIZACE NÁVSI V OBCI LESNÁ
VIZUALIZACE NAVRHOVANÉHO ŘEŠENÍ

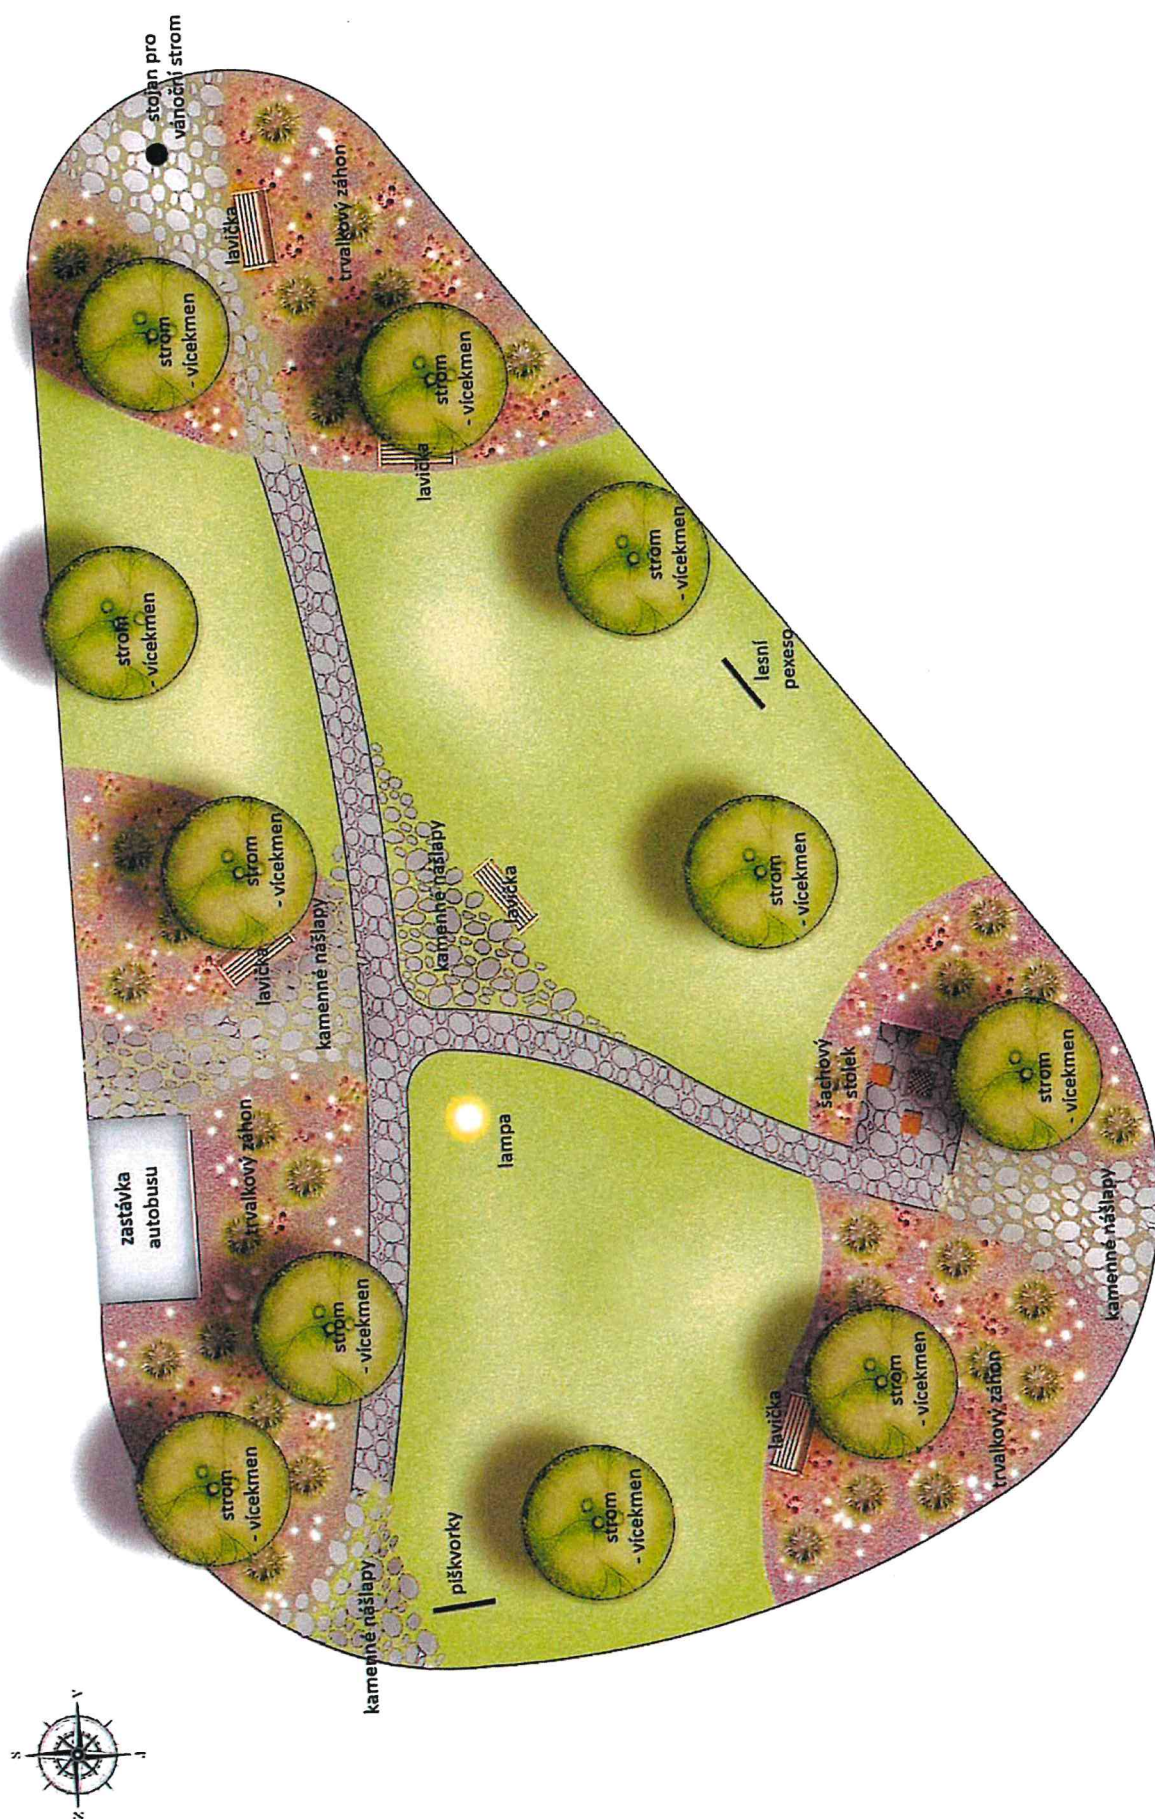